


RELAÇÃO DOS PRÉDIOS

- 01 ALMOXARFADO
- 02 GALINHEIRO D9
- 03 AVIÁRIO 3
- 04 PINTERO G4
- 05 POSTO DE GÁS
- 06 GALINHEIRO B
- 07 GALINHEIRO A
- 08 PINTERO VELHO
- 09 INCUBATÓRIO E CLASSIFICAÇÃO
- 10 GALPÃO PODSIRA
- 14 DEPOSITO DE RAÇÕES
- 15 PINTERO 3 FASES
- 16 RESERVATÓRIO DA INDÚSTRIA
- 19 CALDEIRA
- 20 LABORATÓRIO DE QUÍMICA
- 21 REFEITÓRIO E VESTIÁRIOS
- 22 FÁBRICA DE CONSERVAS - DEPOSITO
- 23 SALAS DE ALUA DA AGRICULTURA
- 24 PADARIA
- 25 CASA DE GERADORES
- 26 VESTIÁRIOS ABANDONADO
- 30 BITE, TRONCO E PERA
- 31 MANUTENÇÃO DOS TERNEROS
- 32 CASA D'ÁGUA
- 35 POCULGAS
- 37 SLO
- 38 LETARIA
- 39 ZOOTECNIA - SALAS DE ALUA
- 40 POSTO DE LAVAGEM
- 41 GARAGEM
- 42 ZOOTECNIA
- 43 ALMOXARFADO
- 44 SUBSTÇÃO TRANSFORMADORA
- 45 GRNIO DA AGRICULTURA
- 46 UNIDADE ESPECIAL DE AGRICULTURA
- 48 GARAGEM - 49 ABATEDOUROLABORATÓRIO SOLOS
- 50 CALDEIRA
- 51 SETOR DE SAÚDE
- 52 SERRALHEIRA E CARPINTARIA
- 53 VESTIÁRIO E BANHEIRO DOS FUNCIONÁRIOS
- 54 REFEITÓRIO ANTIGO
- 55 CENTRAL DE GÁS
- 56 QUADRA DO ALUGAMENTO MACULINO
- 57 ALUGAMENTO
- 58 SALAS DE ALUA - PUGA
- 59 LABORATÓRIO
- 61 INOPETORIA
- 62 LABORATÓRIOS
- 63 SALAS DE ALUA - PRÉDIO AMARELO
- 64 SALAS DE ALUA - ANTIGO RECREATIVO
- 65 C.T.O. RANCHO GRANDE
- 66 CHURRASQUEIRA
- 67 QUADRA DE ESPORTES
- 68 DIREÇÃO ENDOCI SALA DE ALUA
- 69 PRÉDIO ADMINISTRATIVO
- 70 GRNIO ESTAGANTE E ASSOCIAÇÃO DOO DUALINDO
- 71 SDO
- 72 NEOM
- 73 RESIDÊNCIA
- 74 RESIDÊNCIA
- 75 NAVE
- 76 RESIDÊNCIA
- 77 RESIDÊNCIA
- 78 NAVE
- 79 AGRICULTURA
- 80 NUGA - REOLOGIA
- 83 PRICULTURA
- 84 FICULTURA
- 85 ESTUFA 1
- 86 ESTUFA 2
- 87 PROPRIETORES MEO ANDRÉ
- 88 COFEIA
- 89 VESTIÁRIO
- 91 GABINE MEDIÇÃO ALTA TENDÃO
- 92 ANTIGO SETOR DE VENDAS - VESTIÁRIO
- 93 QUARTA
- 94 TORRE DO RADAR
- 95 RADAR METEOROLÓGICO
- 96 TRANSFORMADOR E GERADOR
- 97 NOBREIA
- 99 PORTICO
- 100 QUADRA POLIESPORTIVA
- 101 RESENAÇÃO
- 102 LABORATÓRIOS DA INDÚSTRIA
- 103 AGRICULTURA - SALAS DE ALUA NOVAS
- 104 VESTIÁRIOS
- 106 ABATEDOURO ABANDONADO
- 107 ESTUFA 3
- 108 ESTUFA 4
- 109 SUBESTACIÓN
- 110 REFEITÓRIO NOVO
- 111 SALA MODULAR - EDUCAÇÃO FÍSICA
- 112 SALA MODULAR - VESTIÁRIO

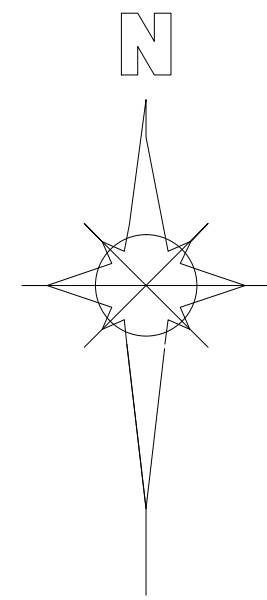

PREFEITURA MUNICIPAL DE PELOTAS

Av. LEOPOLDO BROD
PREFEITURA MUNICIPAL DE PELOTAS

MINISTÉRIO DA AERONÁUTICA

CEMITÉRIO DA BOAVISTA

MINISTÉRIO DA AERONÁUTICA

Av. ENGE. ILDEFONSO SIMÕES LOPES

MINISTÉRIO DA AERONÁUTICA

IMPLANTAÇÃO GERAL
ESCALA: 1/2500

CONVENÇÕES:

ESTRADAS

ARROIOS E SANGUAS

AÇÚDES

EUCALIPTO

POMAR

MATO

BANHADO

INSTITUTO FEDERAL

PELOTAS

UNIVERSIDADE FEDERAL DO RIO GRANDE

OBS.: CONFERIR MEDIDAS EM OBRA

CAMPUS PELOTAS - VISCONDE DA GRAÇA

Av. Ildefonso Simões Lopes, 2791 - Bairro Arco Iris- Pelotas/RS- CEP 96060-290
Telefone (51) 33085580

RESPONSÁVEL TÉCNICOLEVANTAMENTO:

RESPONSÁVEL TÉCNICOEXECUÇÃO:

ARETUSA OLIVEIRA RODRIGUES - CREARIS - 159529

PROPRIETÁRIO:

CAMPUS PELOTAS - VISCONDE DA GRAÇA - IMPLANTAÇÃO GERAL

LEVANTAMENTO ARQUITETÔNICO

IMPLANTAÇÃO

CADERNOS DE DESENVOLVIMENTO ARQUITETÔNICO - CAMPUS VISCONDE DA GRAÇA

IMPLANTAÇÃO GERAL - CAMPUS VISCONDE DA GRAÇA

IMPLANTAÇÃO GERAL - CAMPUS VISCONDE DA GRAÇA

DESENHO

VISTO

MODIF. EM

ARQUIVO

DATA

ESCALA

PRANCHA

Setembro/2019

Junho/2012

Indicada

01/01